


# PERONY

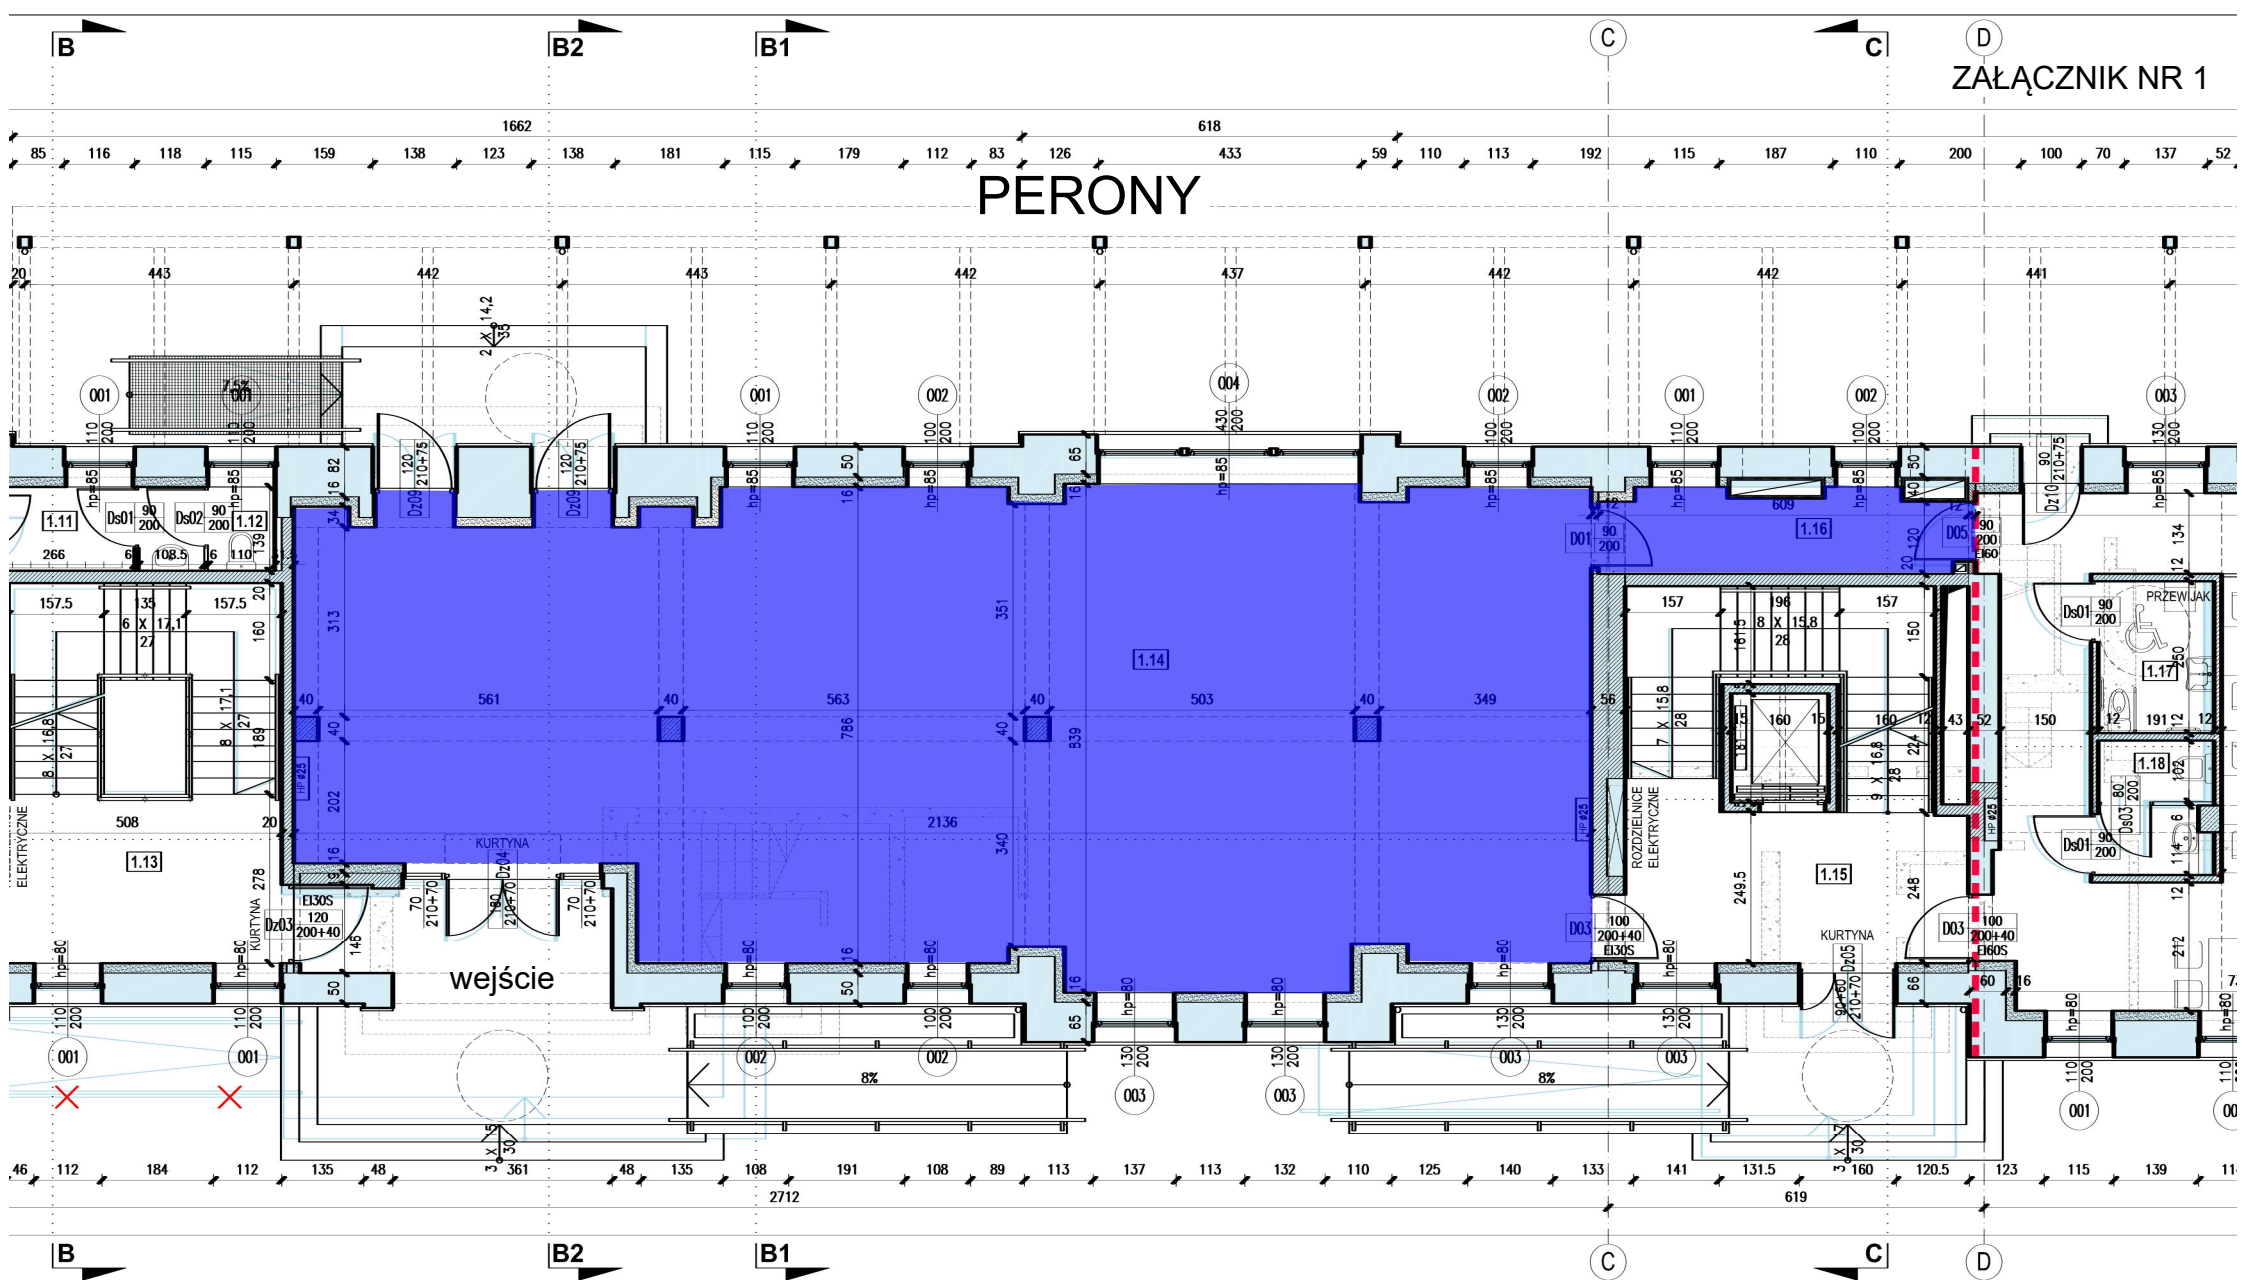

## PLAC ODJAZDOW KOMUNIKACJI AUTOBUSOWEJ



PRZEDMIOT NAJMU