Zał. nr 1 do uchwały nr..... Rady Miasta Zakopane z dnia……...

Mapa zasadnicza
Skala 1:500
s.7.108.11.08.4.2

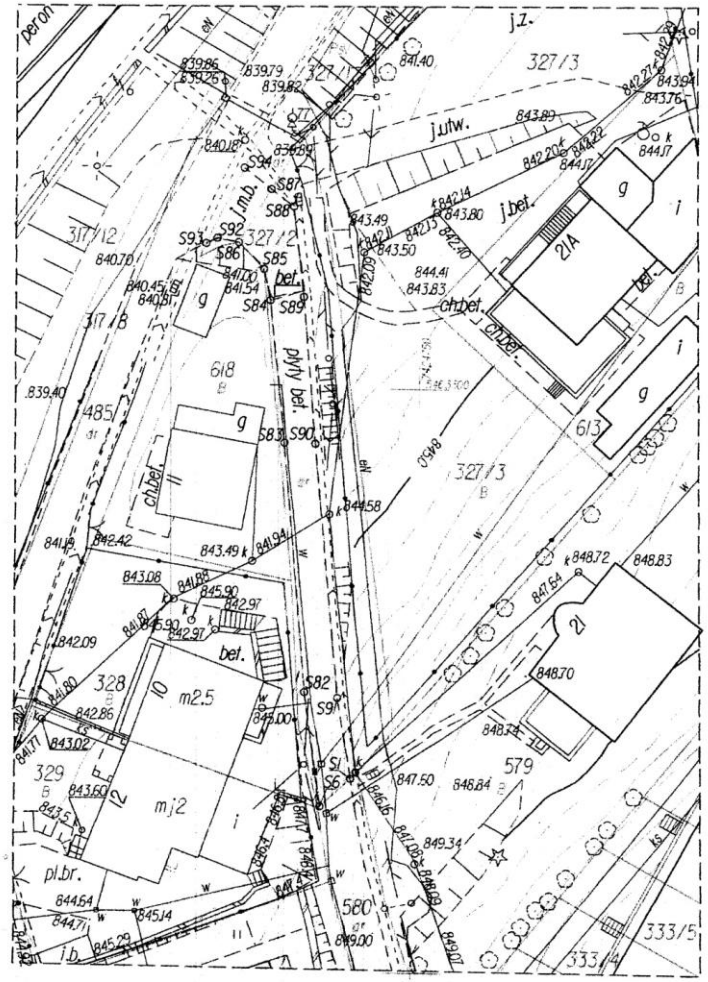

Mapa ewidencji gruntów i budynków
skala 1:1000
ark. 6

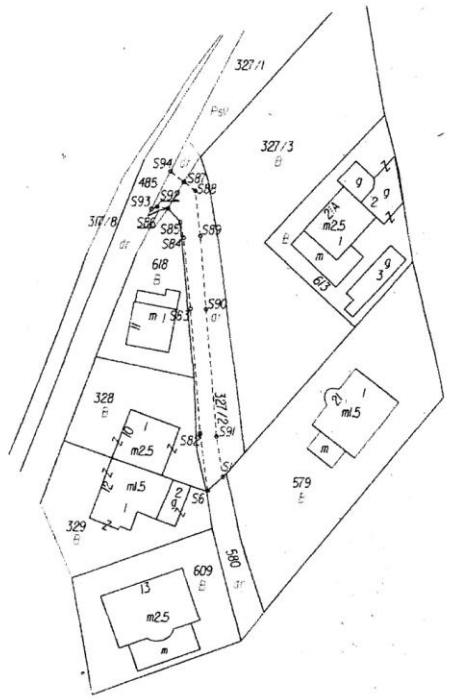

Projektowana służebność gruntowa przechodu i przejazdu biegnąca po części działki ewid. nr 327/1 obręb 6 na powierzchni 16 m^2 oraz po części działki ewid. nr 327/2 obręb 6 na powierzchni 146 m^2 na rzecz działki ewid. nr 347 obręb 6.
Łącza powierzchnia projektowanej służebności: 162 m^2.

Służebność oznaczono na mapie literami: S86, S92, S93, S94, S87, S86 – po działce ewid. nr 327/1 obr. 6 oraz S6, S82, S83, S84, S85, S86, S87, S88, S89, S90, S91, S1, S6 – po działce ewid. nr 327/2 obr. 6.